


Exterior

Produced by
Hanwa Home's

きっと見つかる
理想の暮らし
多彩プラン

EXTERIOR PLANNING
STYLE BOOK



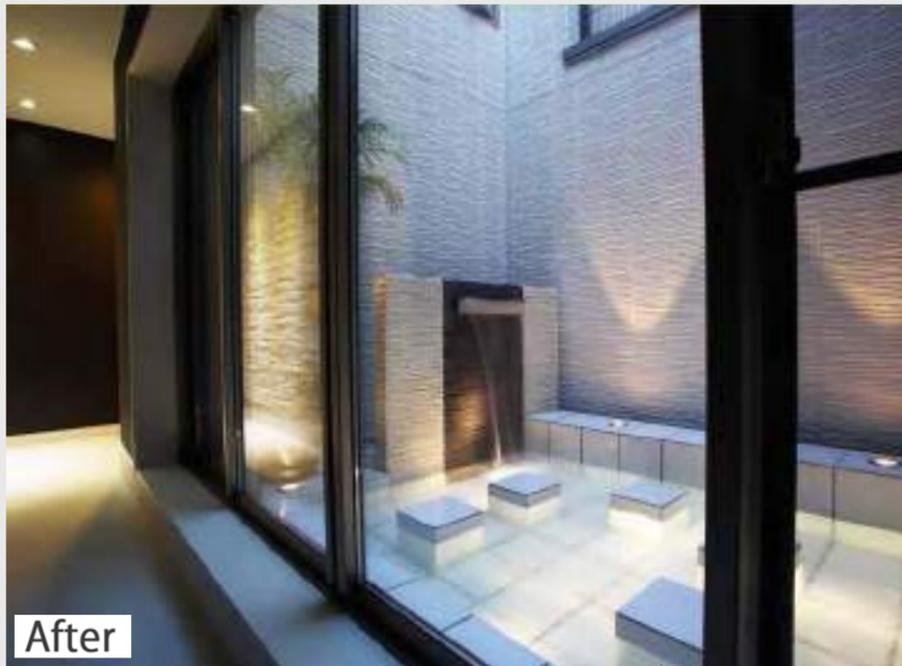

After

なかなか思いをかなえてくれる外構屋さんにめぐり合えなくて…」という言葉からはじまりました。お客様とディスカッションを繰り返し作り上げました。お家のシンボルとなる中庭には、壁泉を配置。お家の中から滝の流れと水のゆらぎが楽しめます。夏場はお子様のプールとして活用して頂けます。



Before

遊び心がいっぱい 和モダンとリゾートを感じる ライトアップガーデン

DATA

施工面積：約10坪

施工期間：約30日

設計：ハンワホームズ株式会社

施工：ハンワホームズ株式会社



鳥居をくぐりぬける通路をつくることにより、奥行感と風情を感じる和モダンなアプローチの演出ができました。



六方石や和風の植物をアクセントに使いアプローチの入り口には六方石を配置。六方石は縦に半分に切断し切断面を磨き存在感のあるオブジェとして玄関に立ちはだかります。



第20回タカショー直空間施工コンテスト
「ガーデン大賞」



デザインパース

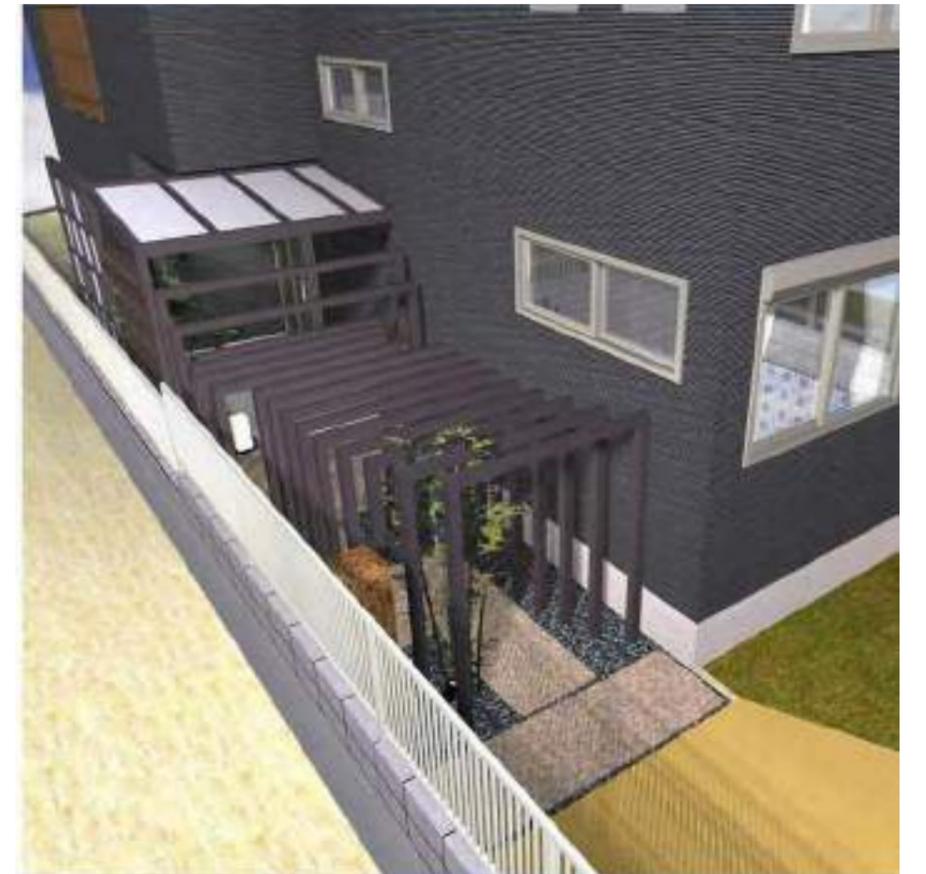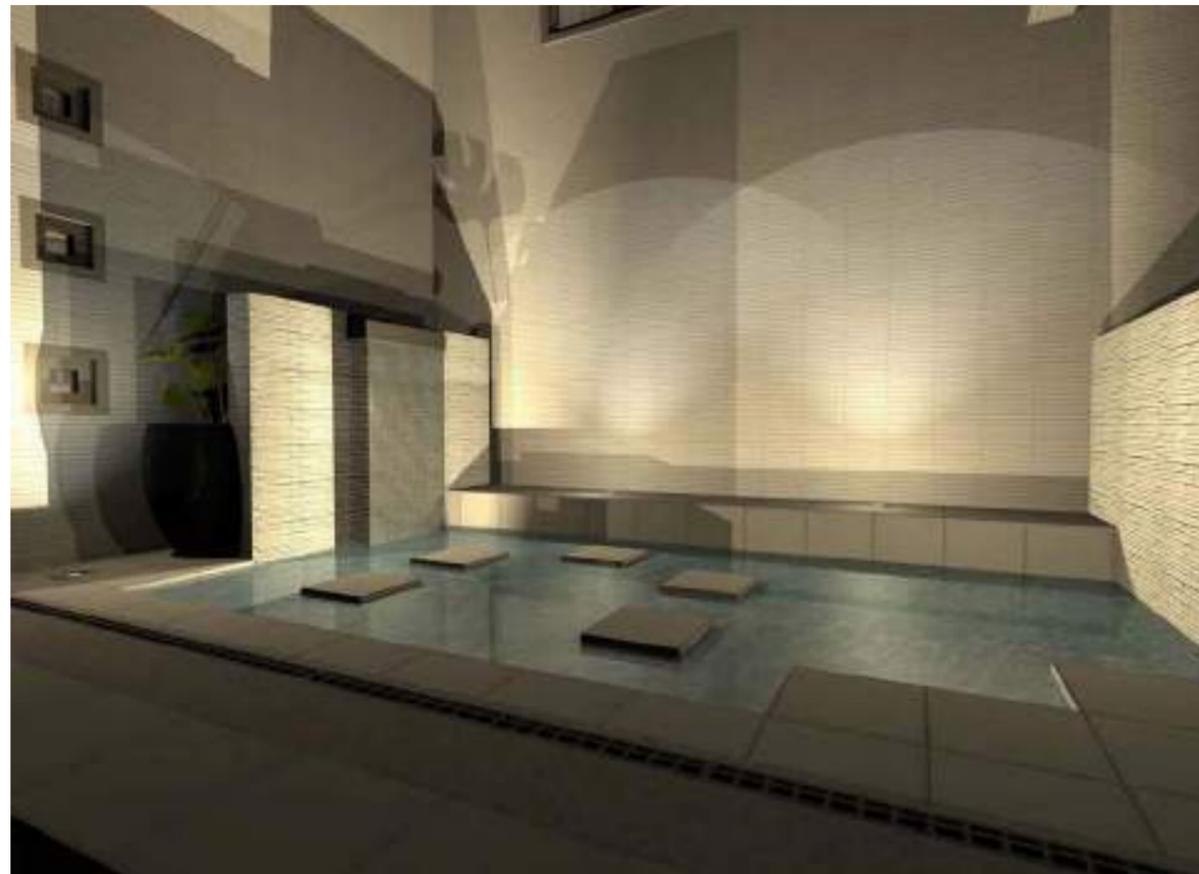

ステップ
縁取りピンコロ
踏み面砂利

立水栓

防犯ライト(取り付け方相談)

白玉砂利

ポーチガーデン独立タイプ
間口400*出幅尺
建物軒に少しかぶす

匠の作品用ライト(ローボルト)

シマトネリコ株立

300*600御影石 大型石
ステップ階段
大型石平板
立ち上がり:御影石300*600

大型石平板サビ御影

陶器ライト「華蛸」
1ヶ先に注文して照り方を確認する


黒玉砂利

エバーアートウッド
京町屋シリーズ 柿茶
柱75角、梁75角
H2000(有効)
W1600(外寸)
柱と柱のピッチ奥行方向170~180
道路側のゲートスタート部は外壁から100離す

ソヨゴ株立

六方石H2000を埋め込み。一面磨き。
天端斜めカットして磨きます。

スポットライト(100V)

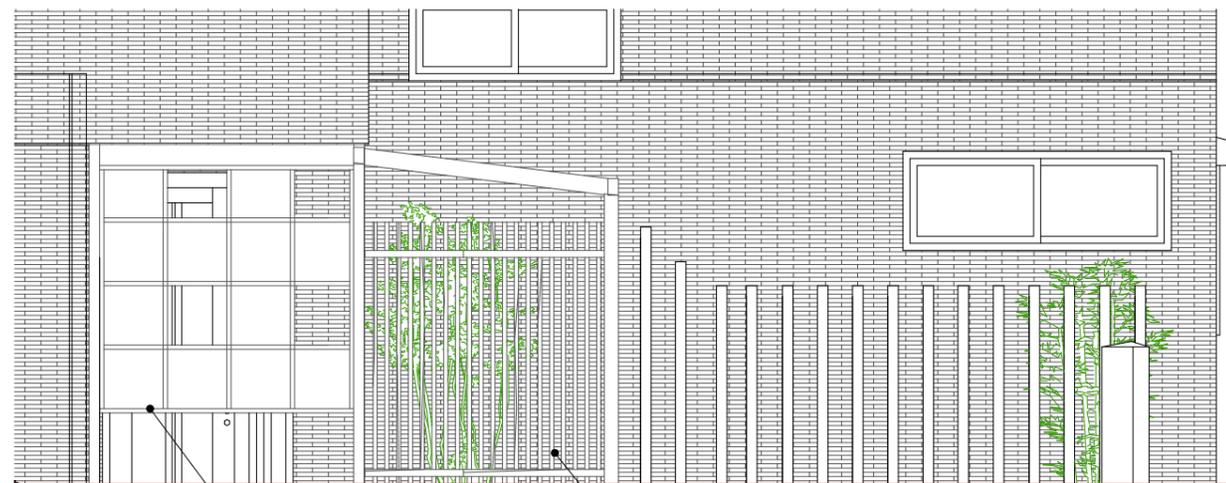

千本格子 H2000、ピッチ83

エバースクリーン H2400*W1800
ポリカパネル取付位置要確認

ハンワホームズ株式会社

〇〇様邸工事用図面2(アポーチ)

平面図	立面図	担当者	設計者	日付
1:50	1:50	飯野	飯野	2012/5/19



ご購入された土地に元々あった石材を新しいお庭に上手く再利用しました。たとえ同じ物でも魅せ方ひとつで印象が変わってきます。全てを新しくしなくても、既存物を上手く活用する事で費用を抑えながら素敵なお庭を生まれ変わらせる事が出来ました。



既存石材が生まれ変わる こだわりの和モダンエクステリア

DATA

施工面積：約153坪

施工期間：約50日

設計：ハンワホームズ株式会社

施工：ハンワホームズ株式会社



雨よけ+目隠しの利便性を兼ね備えた重厚感のある門周り。(商品：LIXILプラスG、Gグループ)タイル貼のアプローチ。敷地が大変広く、門周りから建物玄関までの距離が長い為、アクセントでタイルフロア+植栽でアイストップ効果を。また、フロアに埋め込まれたライトが足元を優しく照らし、植栽もしっかりライトアップ。まるでホテルのようなアプローチになりました。



デザインパース



スポットライト
既存ブロック(正面・控え壁内側)左官塗り仕上げ JP100ブラック

階段 化粧ブロック見切り/白川砂

バラス敷き

植栽 ()

階段 化粧ブロック見切り/白川砂
蹲(水鉢 かまはだ 60径)・ 笥・ 灯籠(かすみ格子 赤さび)

人工竹垣 こだわり竹みす垣6型H1800
アイボリーさらし

飛び石・庭石 既存利用

白川砂

植栽 ()
勝手ロステップモルタル仕上げ

タイルテラス セラネイチャー チャコールブラック

スポットライト

白川砂

サンクテラスF 4間x5尺 ロング柱
隙間ふさぎ材+前面パネル1段 竿かけJ3箇所
SC+クリアマット
土間 コンクリート

靴脱ぎ石 庭石利用

中庭植栽 ()

ピンコロ石見切り サビミカゲ

法面処理

飛び石等庭石利用
ピンコロ石見切り サビミカゲ
法面処理
花壇化粧ブロック積み バリューワン Nヌガー
タイルテラス①段目(ピンク色)と同じ高さ仕上げ 真砂土入れ

必要な場合はブロック積み
アプローチタイル貼り
濃グレイスランドGRL13 薄GRL11
スポットライト
植栽 ()
足元 白化粧砂利

コウライ芝
塗り壁 JP100ホワイト GL+1600 コーピング柿渋
グラウンドライト

バラス 芝とバラスの見切り コンクリート縁石

コウライ芝
センサースポットライト カーポート柱に取り付け(防コン設置)

カーポート アーキデュオ72-57ロング柱 熱線ポリカ(ブルーマット) SC
ガレージ土間コンクリート(伸縮目地棒)

門扉 エルネクス M-TM型08・12-18 マイルドブラック
マンション用プッシュプルRB空錠
塗り壁JP100ホワイト GL+1500 コーピング柿渋

境界線より外側 バラス敷き

塗り壁JP100ホワイトGL+1400 コーピング柿渋

塗り壁JP100ホワイトGL+1600 コーピング柿渋

引戸エススライドD型35-16 手動 SC+柿渋
塗り壁JP100ホワイト GL+1500 コーピング柿渋
隣地境界ブロック解体
化粧ブロック ハーモニックサビミカゲGL+600 馬目地
フェンス プレスタ6型T-10ブラック

植栽 ()

自転車用扉 エルネクスM-TM型10-18片開き BKマンション用プッシュプルRB空錠

目地 黒光石

ジャミコン洗い出し

ピンコロ石GL-400 サビミカゲ

ポールゲート取り外し式3箇所

ジャミコン洗い出し

階段1段目 GL-400

グレーチング

プラスG ルーフ L10X2列 6セット 天井材有り 柿渋
縦格子W15XH24基本型+追加型
表札《Yorita》ラフチャンセリー IR-109シルバー
インターホン/ポスト2B-05 Nシルバー

ピンコロ石GL-300 サビミカゲ
塗り壁一部JP100ブラック 仕上げ校倉(横クシビキ)へこめてください
デザイナーズパーツ枕木材70角 柿渋

プレミアムゲート 電動 KA型 ブラック



※4T車の進入不可
※市から8本木がもらえる(9月)
※照明配線は一箇所に4つ出しています

ハンワホームズ株式会社

〇〇様邸新築外構 プラン

縮尺	日付	担当			
1/200	2015/7/2	飯野			

奥行を活かす ナチュラルモダンエクステリア

DATA

施工面積：約50坪

施工期間：約45日

設計：ハンワホームズ株式会社

施工：ハンワホームズ株式会社

道路側にある吐き出し窓からお家の中が丸見えになってしまうのを防ぎたいが、フェンス等で圧迫感がでてしまうのも……。そんなT様にご提案させて頂いたのが植栽での目隠しです。圧迫感なく視線を遮りながら、かつ窓から緑を楽しむことができるご提案を採用頂きました。



道路より向かって右側の既存境界ブロック塀の化粧材としてタカショーのエバーアートボードを施工しました。古くなって汚れていた壁が見違えるようにきれいな境界壁に変身しました。全てを新しくしなくても、既存物を上手く活用する事で、費用を抑えながら素敵なお庭を生まれ変わらせる事が出来ました。




Before




After



デザインパース

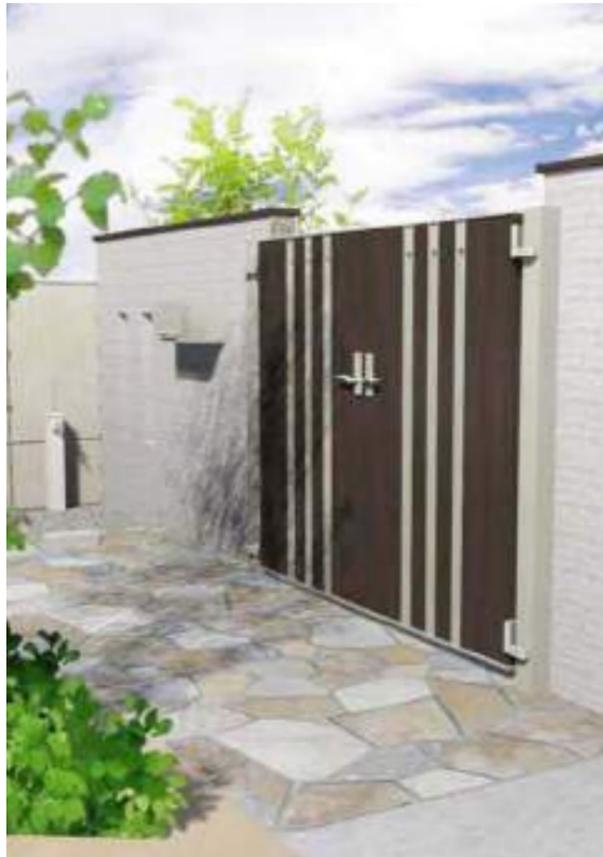

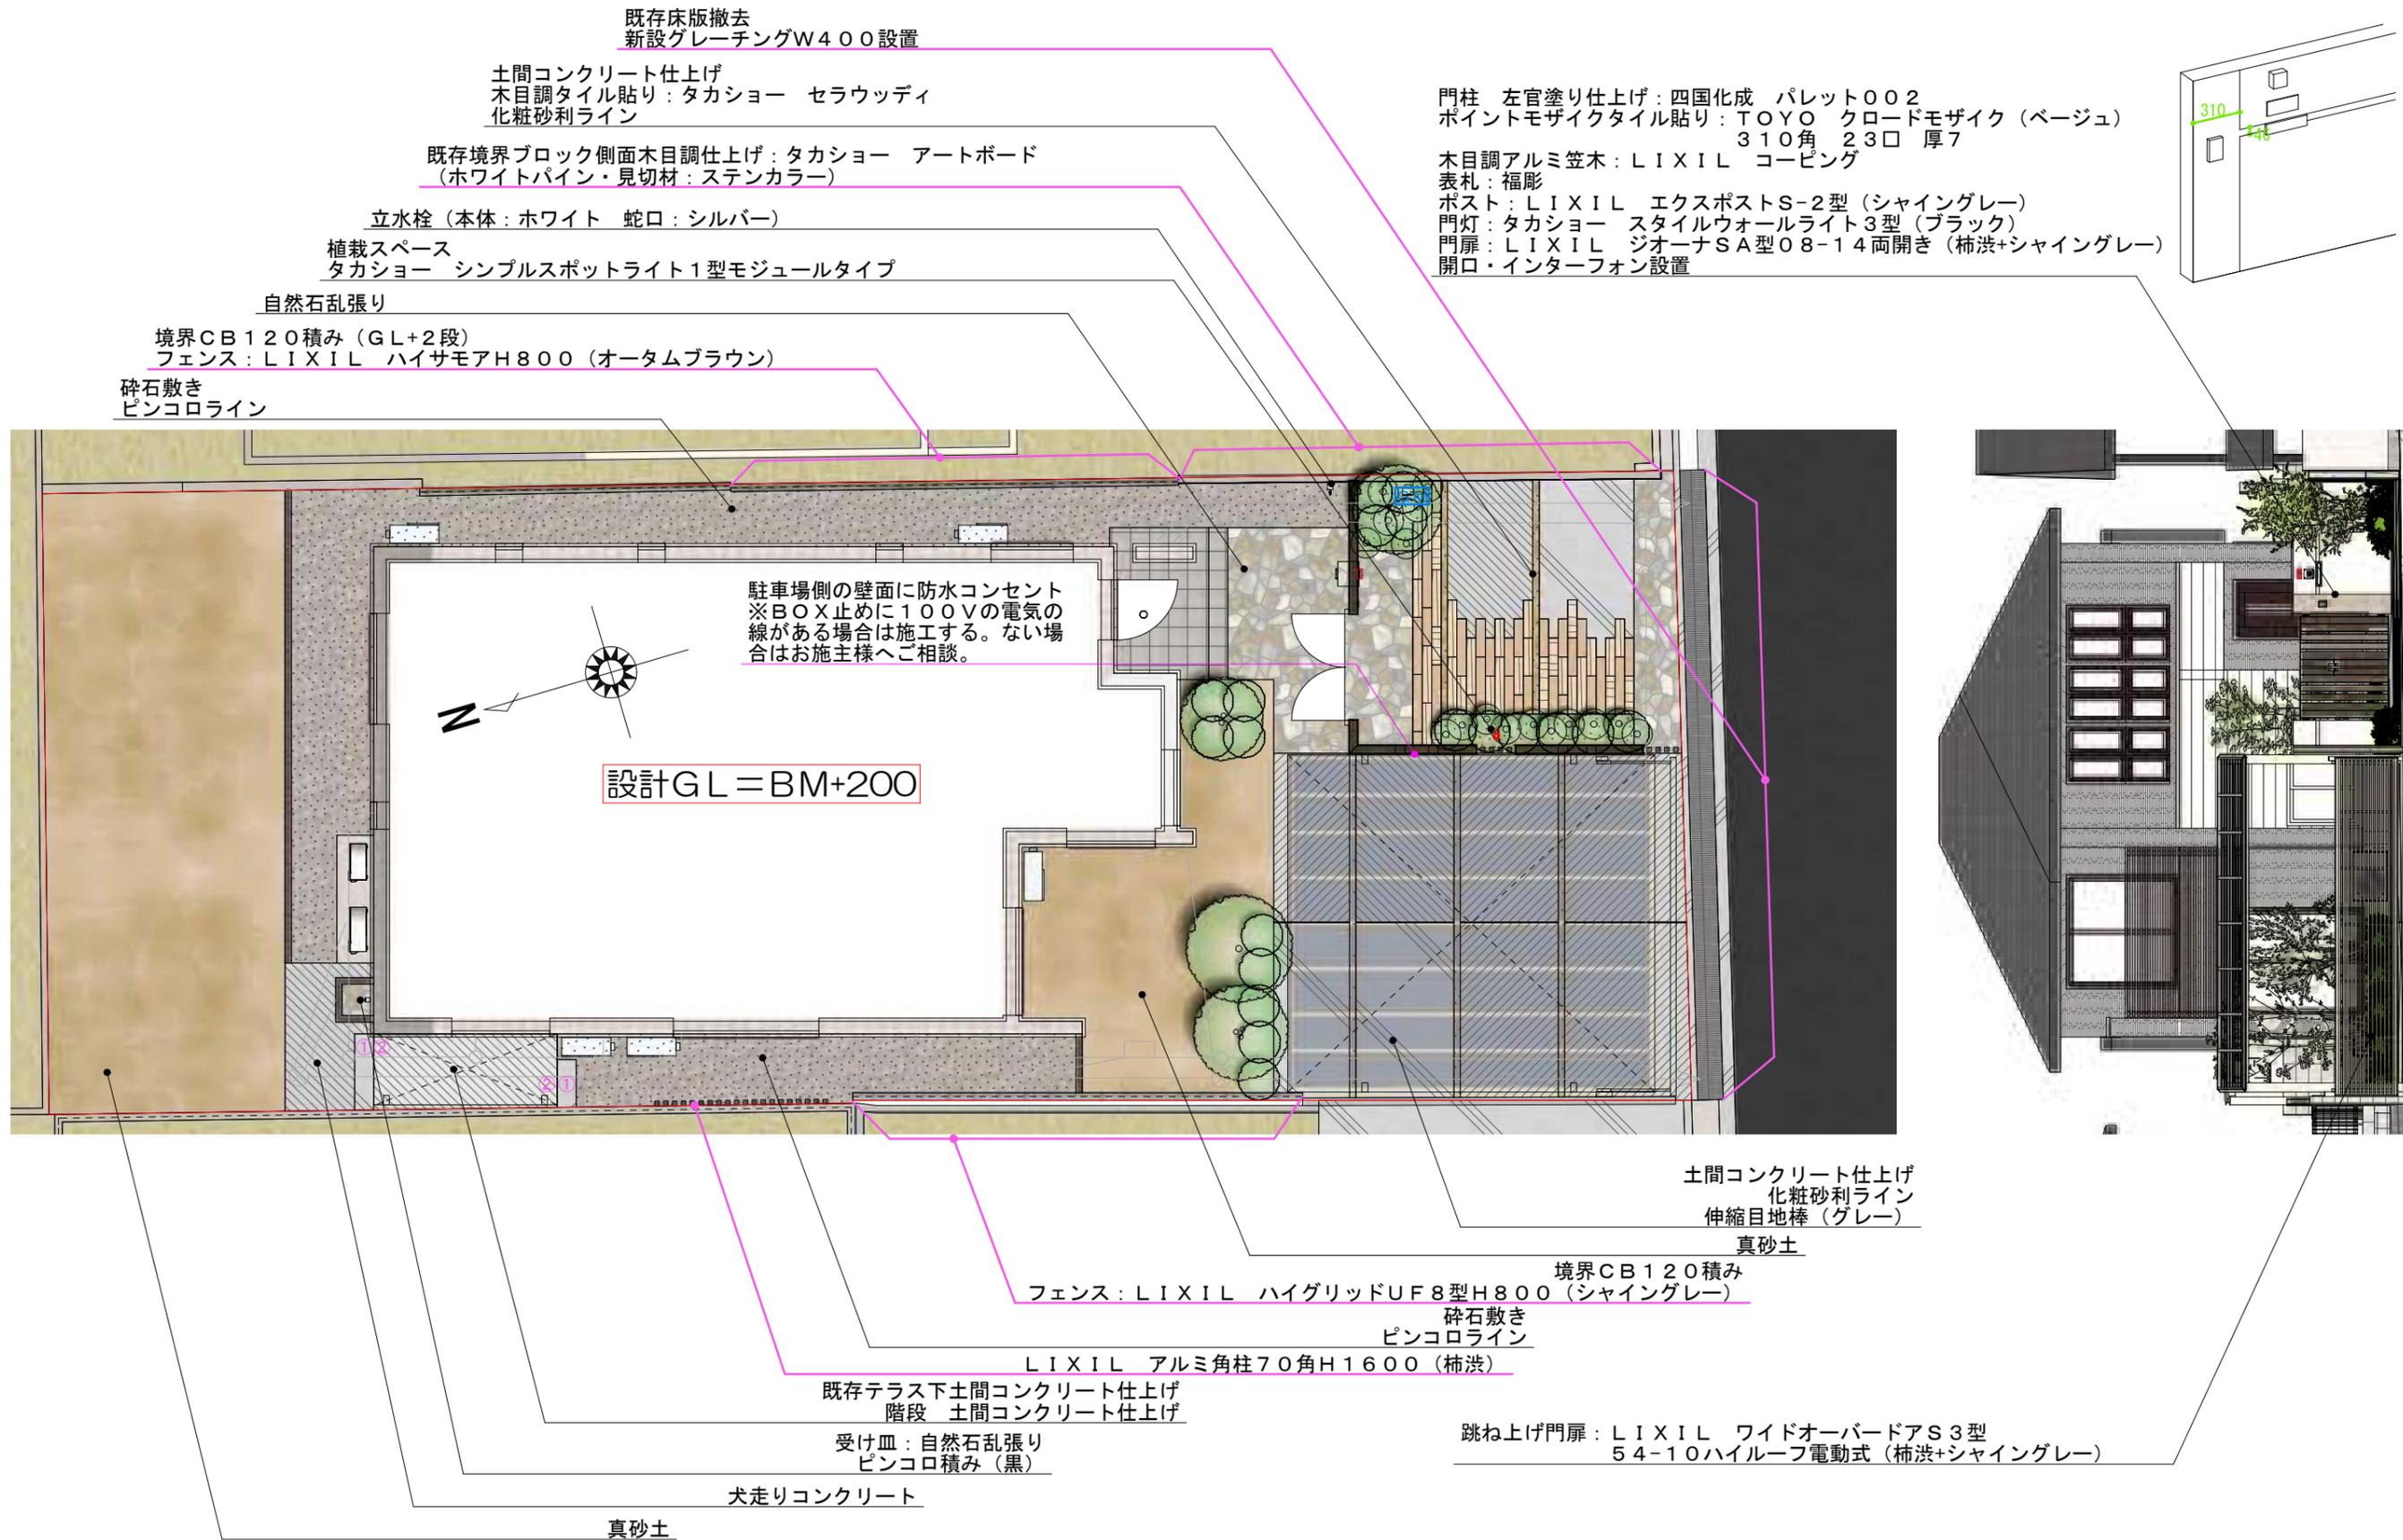

ハンワホームズ株式会社

〇〇様邸新築外構 プラン

平面図	立面図	担当	設計	日付
1:100	1:100	鶴厚志	関根千佳	2015/02/15

ローメンテナンスの ナチュラルモダンエクステリア

DATA


施工面積：約40坪
施工期間：約30日
設計：ハンワホームズ株式会社
施工：ハンワホームズ株式会社



門柱にはRC杉板調タイルを採用し、シンプルながら一際目を引くかっこよさを演出しました。
お庭には樹脂デッキと人工芝でローメンテナンスなお庭を実現しました。BBQを楽しみたいというご要望にも対応できるタイル張りのスペースを設け設計致しました。



門柱は少し高めに設定し掃き出し窓の目隠しも兼ねています。門柱にはRC杉板調のタイルを全面に貼り、高級感を演出。シンボルツリーにはアオダモ株立ち。夜にはグラウンドライトが門柱、スポットライトが植栽を照らし昼とは違った印象に。

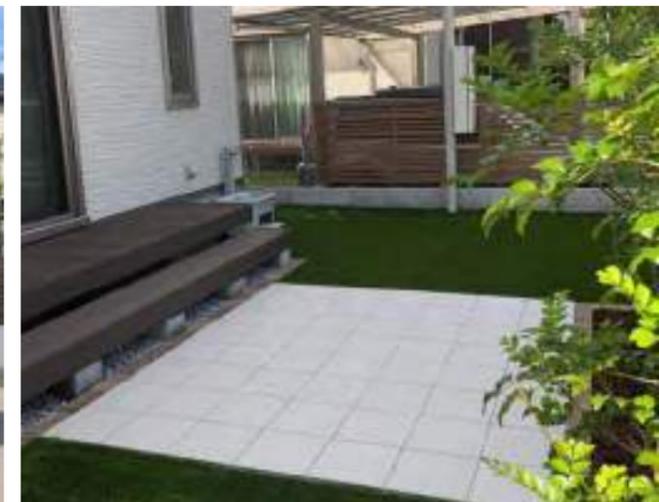

デザインパース



※物置を設置するのでカーポートより奥の土間は出来るだけ傾斜を小さくする

ガレージ土間コンクリート 金ゴテおさえ

カーポート ネスカF30-54縦連棟 ハイルーフ
SC+熱ポリブルー
ポーチ奥角がスタートライン

ウッドデッキ樹ら楽ステージ4間x3尺 クリエダーク
ステップ1か所
デッキ下パラス敷
見切りレンガ ソイルレンガアンチックシルバー
ウッドデッキはサッシの下に潜り込ませる

グラウンドライト トイレの窓下に埋め込む

アプローチジャミコン洗い出し

目地 黒光石

真砂土整地 人工芝

グラウンドライト

階段600角タイル ニヨン 60-5

見切りレンガ ソイルレンガ アンチックシルバー

スポットライト


スポットライト

ブロック組積み
セラウォール貼
表札 I R-109 ラフセンチュリー 色ブラック Nakamura
表札は外壁に出来るだけ近づけて取り付ける
ポスト 縦型SC
インターホン

アオダモ株立ち

シマトネリコ株立ち

常緑ヤマボウシ

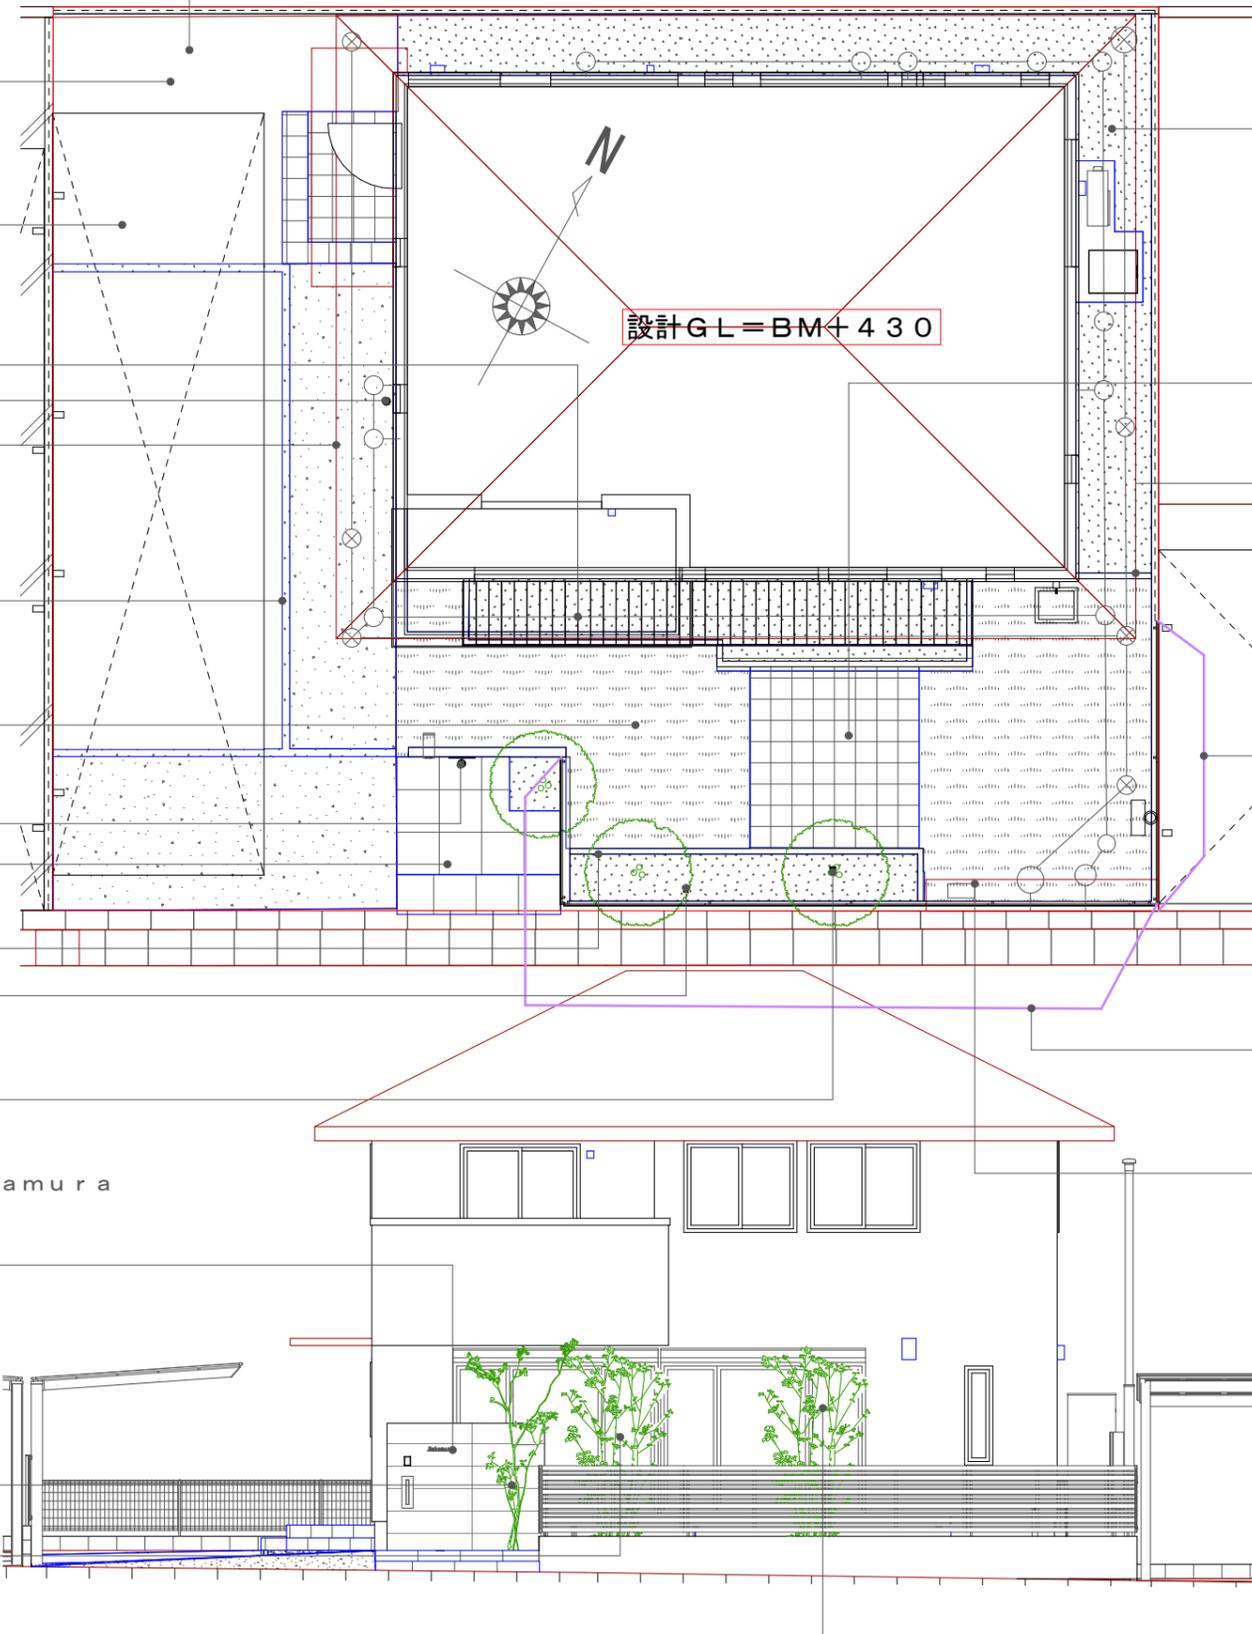

白パラス敷

タイルテラス コンテNo5
8枚x8枚
デッキ下見きりレンガから道路に向かって8枚追い出しをして花壇の奥行きを調整します

見切りレンガ

フェンス AA YR-1型T-10 チェリーウッド
フェンスやり替え

ブロック組積み左官塗り仕上げJP100ホワイト
フェンス AA YR-1型T-10チェリーウッド
高さは右側面と合わせる

水道メーターは外側から検診できるようにブロックを箱抜き

スポットライトとグラウンドライトを別々にする
植栽を植えるときは立会いをしてもらって場所を決める

ハンワホームズ株式会社

〇〇様邸新築外構プラン

平面図	立面図	担当	設計	日付
1/100	1/100	飯野房子	飯野房子	2019/3/18

一日の疲れを癒す みどり溢れるナイトガーデン

DATA

施工面積：約20坪

施工期間：約20日

設計：ハンワホームズ株式会社

施工：ハンワホームズ株式会社


真砂土だけの広々としたお庭を、雑草が生えないように、そしてエレガントに、というご要望を頂きました。既存のタイルテラスを生かしながら庭全体の高さを変えることにより、一体感を持たせることが出来ました。夜になると昼間とはがらりと雰囲気が変わります。



壁際にある照明は庭全体を明るい雰囲気してくれます。植え込みスペースに点々と柔らかな光の川が庭を流れます。建物がクラシックのため庭に使う材質にこだわりました。ナチュラル素材をふんだんに使い、庭に3段階の高さ設定をすることで、広い庭にメリハリをつけました。ポイントは夜のやさしい光です。



デザインパース

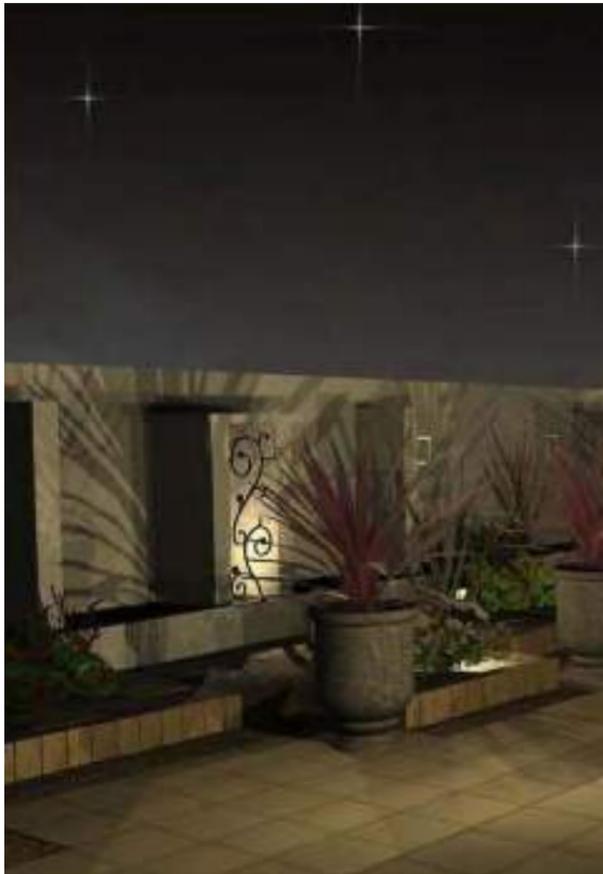

防草シート+川シヤミ敷

300角 自然石 飛石
エメラルドコート イエロー

塗壁 H1000位
オールフィックスフェンス 02-06

レガ 縁取
内部 化粧砂利

レガ 縁取

レガ 縁取

自然石乱貼

BM±0

コンクリート製サークルストーン

シンボルツリー
シマトネリコ株立ち

既存 塀

隙間砂利敷き
植栽スペース
化粧砂利
ガーデンライト

ガーデンライト

300角 自然石
エメラルドコート イエロー

芝生撤去後 化粧砂利
チューニジア+花物

ブロック角柱 笠置設置
左官 塗土 GL+1400
オールフィックスフェンス 04-12
スポットライト

ブロック角柱 笠置設置 GL+700
ガラスブロック

※記入の寸法は目安とさせていただきます。

ハンワホームズ株式会社

〇〇 様邸庭園工事

縮尺

日付

担当

ご確認印

1:100

2012/4/27

飯野



玄関正面の外構壁を建物と同じデザインにすること。色を合わせる事で全体を大きく見せます。石目調のタイルを使うことで高級感がUPしました。もうひとつは正面左のRの壁。直線的なラインに立体感のあるRの壁があることで優しい雰囲気になりました。



ライトアップで建物を引き立てるエクステリア

DATA

施工面積：約80坪

施工期間：約40日

設計：ハンワホームズ株式会社

施工：ハンワホームズ株式会社




2区画分の土地の為、とにかく正面の間口が広い。その広さをどう活かすかがポイントでした。RCで作ったカーゲートは、シャッターよりも軽めの印象で、洋館の雰囲気に良く合います。スリットからもれるアプローチの光と建物に映る樹木の影が、洋館の夜を演出。壁際の植栽スペースにはランタン型のローボルトライトでやさしい光を演出しています。



デザインパース



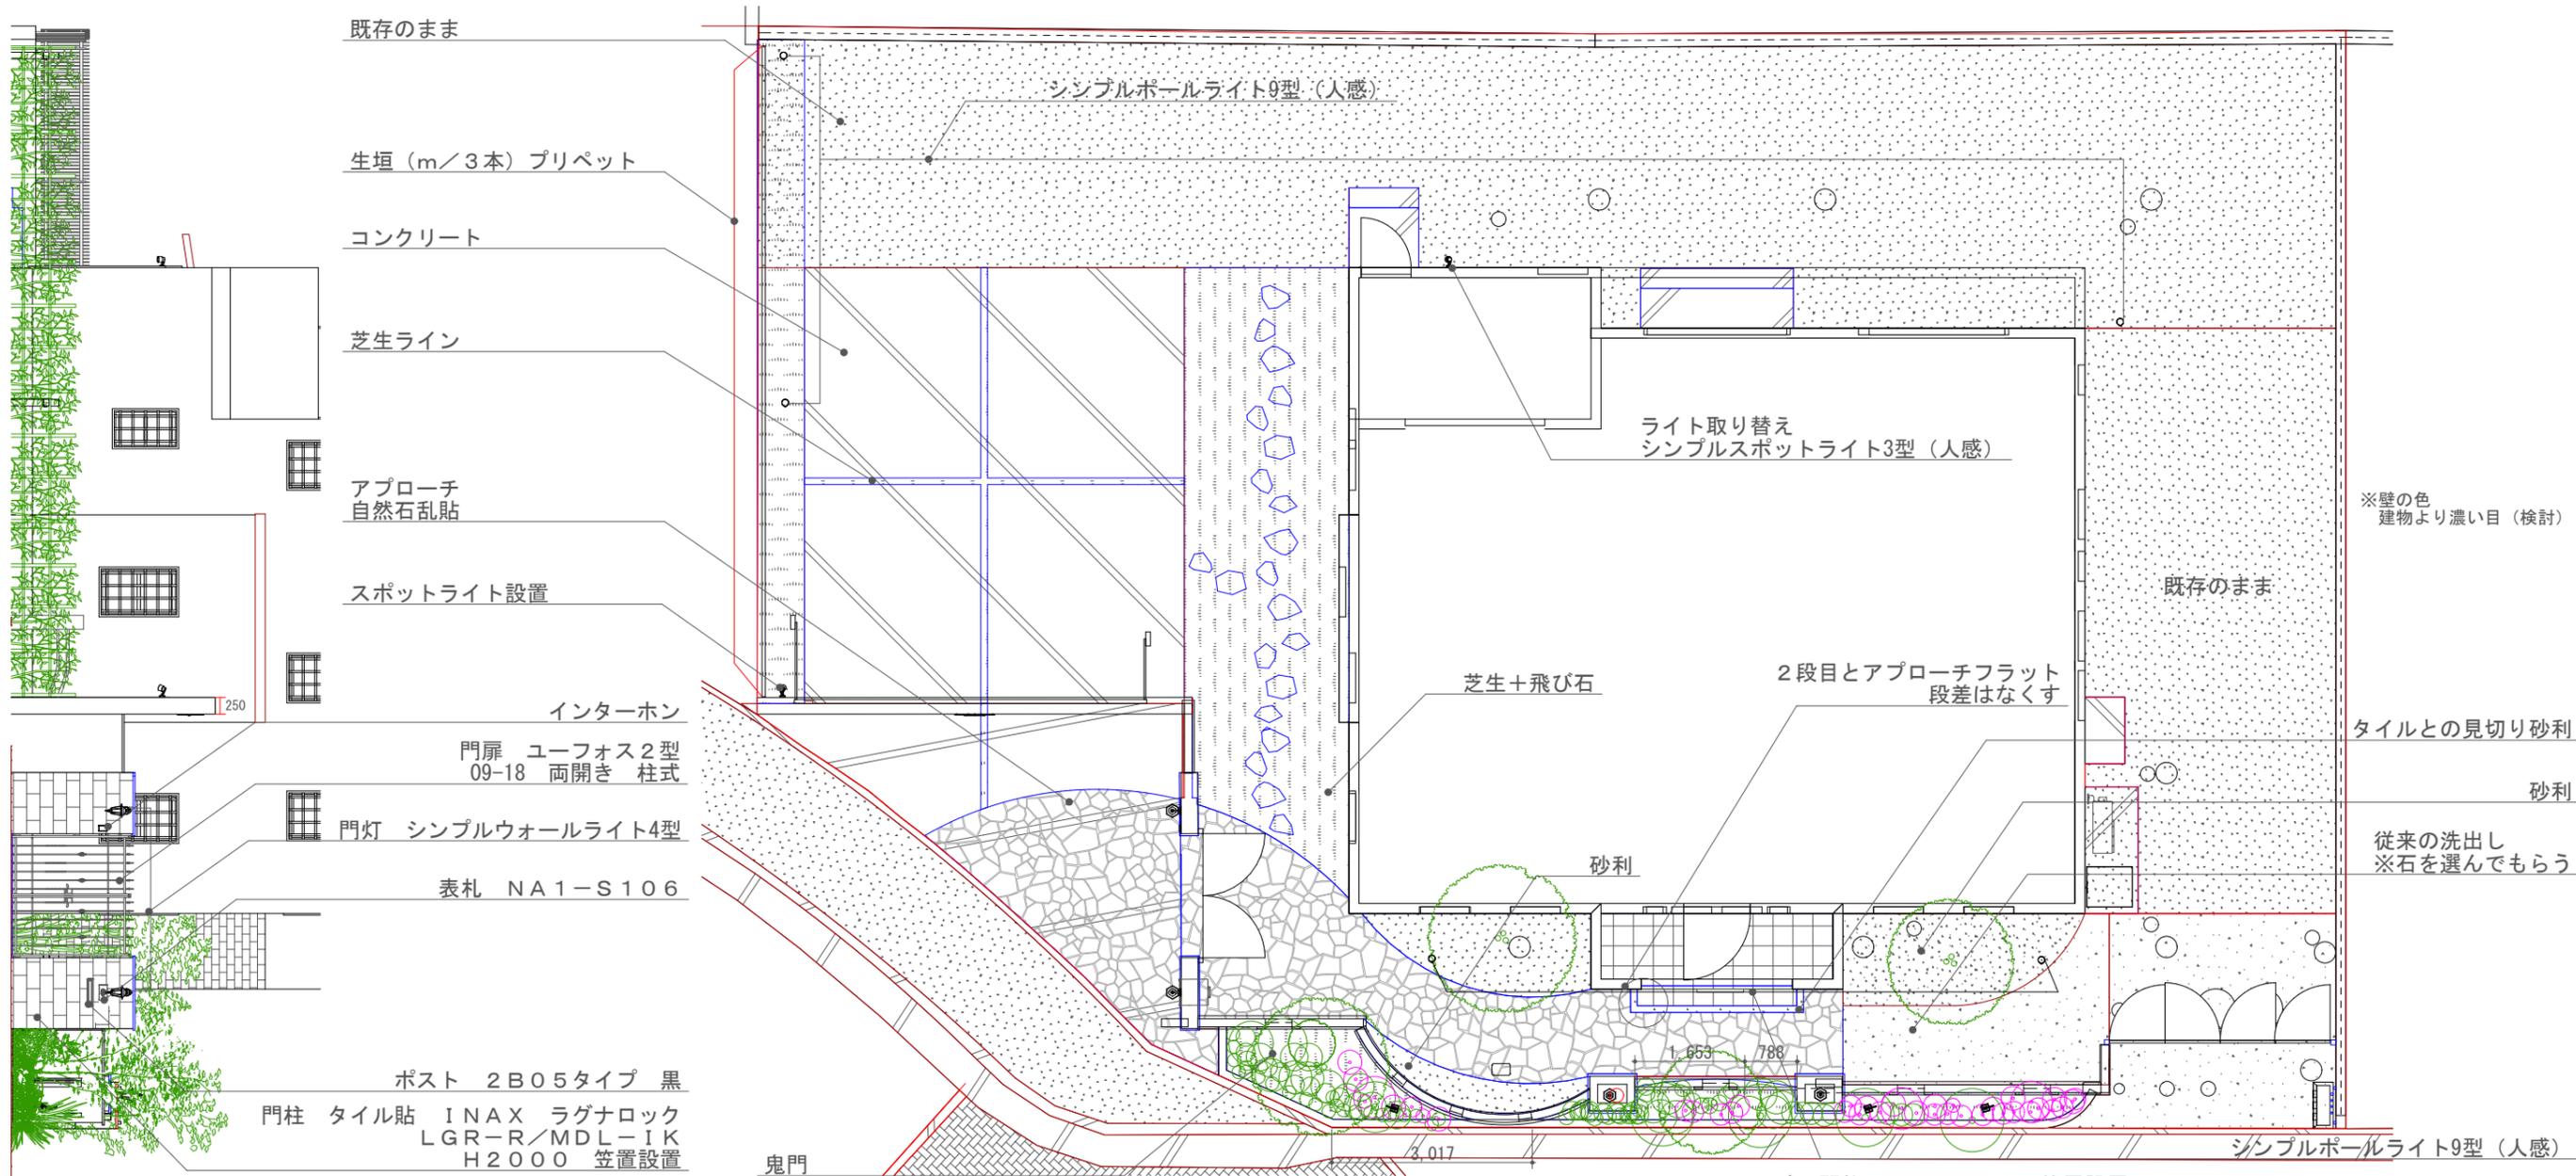

YKK トラディシオン 壁飾り27型

RCシャッター枠

電動跳ね上げ門扉 ブルームポップM3型
53-12 ハイルーフ

フェンス ユーフォス 330*765

R壁 門柱マイナス400 笠置設置

角柱 R壁+100 タイル貼 INAXラグナロック 笠置

ライト シンプルスタンドライト3型

フェンス ユーフォス 330*765

4枚折戸
ブルーム門扉3型
08-10*4

- ・水道メーターは中に入らなくても良い場所へ移設します。
- ・植栽含みます。
- ・壁の高さ、床の勾配等は現場状況により設定します。

塗り壁 門柱よりマイナス200 笠置設置
壁凹凸

フェンス ユーフォス 150*565
ガーデンパスライト1型

花壇 塗り壁

ガーデンパスライト1型

ハンワホームズ株式会社

〇〇様邸ガーデンプラン

平面図	立面図	担当者	設計者	日付
1:100	1:100	飯野	飯野	2012/6/13



3台分のカーポートの柱を駐車スペースの端から端まで飛ばすことで開放感のある駐車スペースが実現しました。トラス構造の屋根あより一層高級感を演出します。お庭には大きな樹脂デッキを配置。樹脂デッキは樹脂と木粉からできた人工木のため腐食への心配は不要です。



みどり豊かな ナチュラルモダンエクステリア

DATA

施工面積：約200坪
施工期間：約60日
設計：ハンワホームズ株式会社
施工：ハンワホームズ株式会社




階段脇に花壇を設け緑豊かな植栽たちがお客様を迎えます。隣地境界には木調の樹脂製横板張りフェンスを採用し、天然木のような柔らかい印象に。プライバシーも確保され、素敵なプライベート空間になりました。



デザインパース



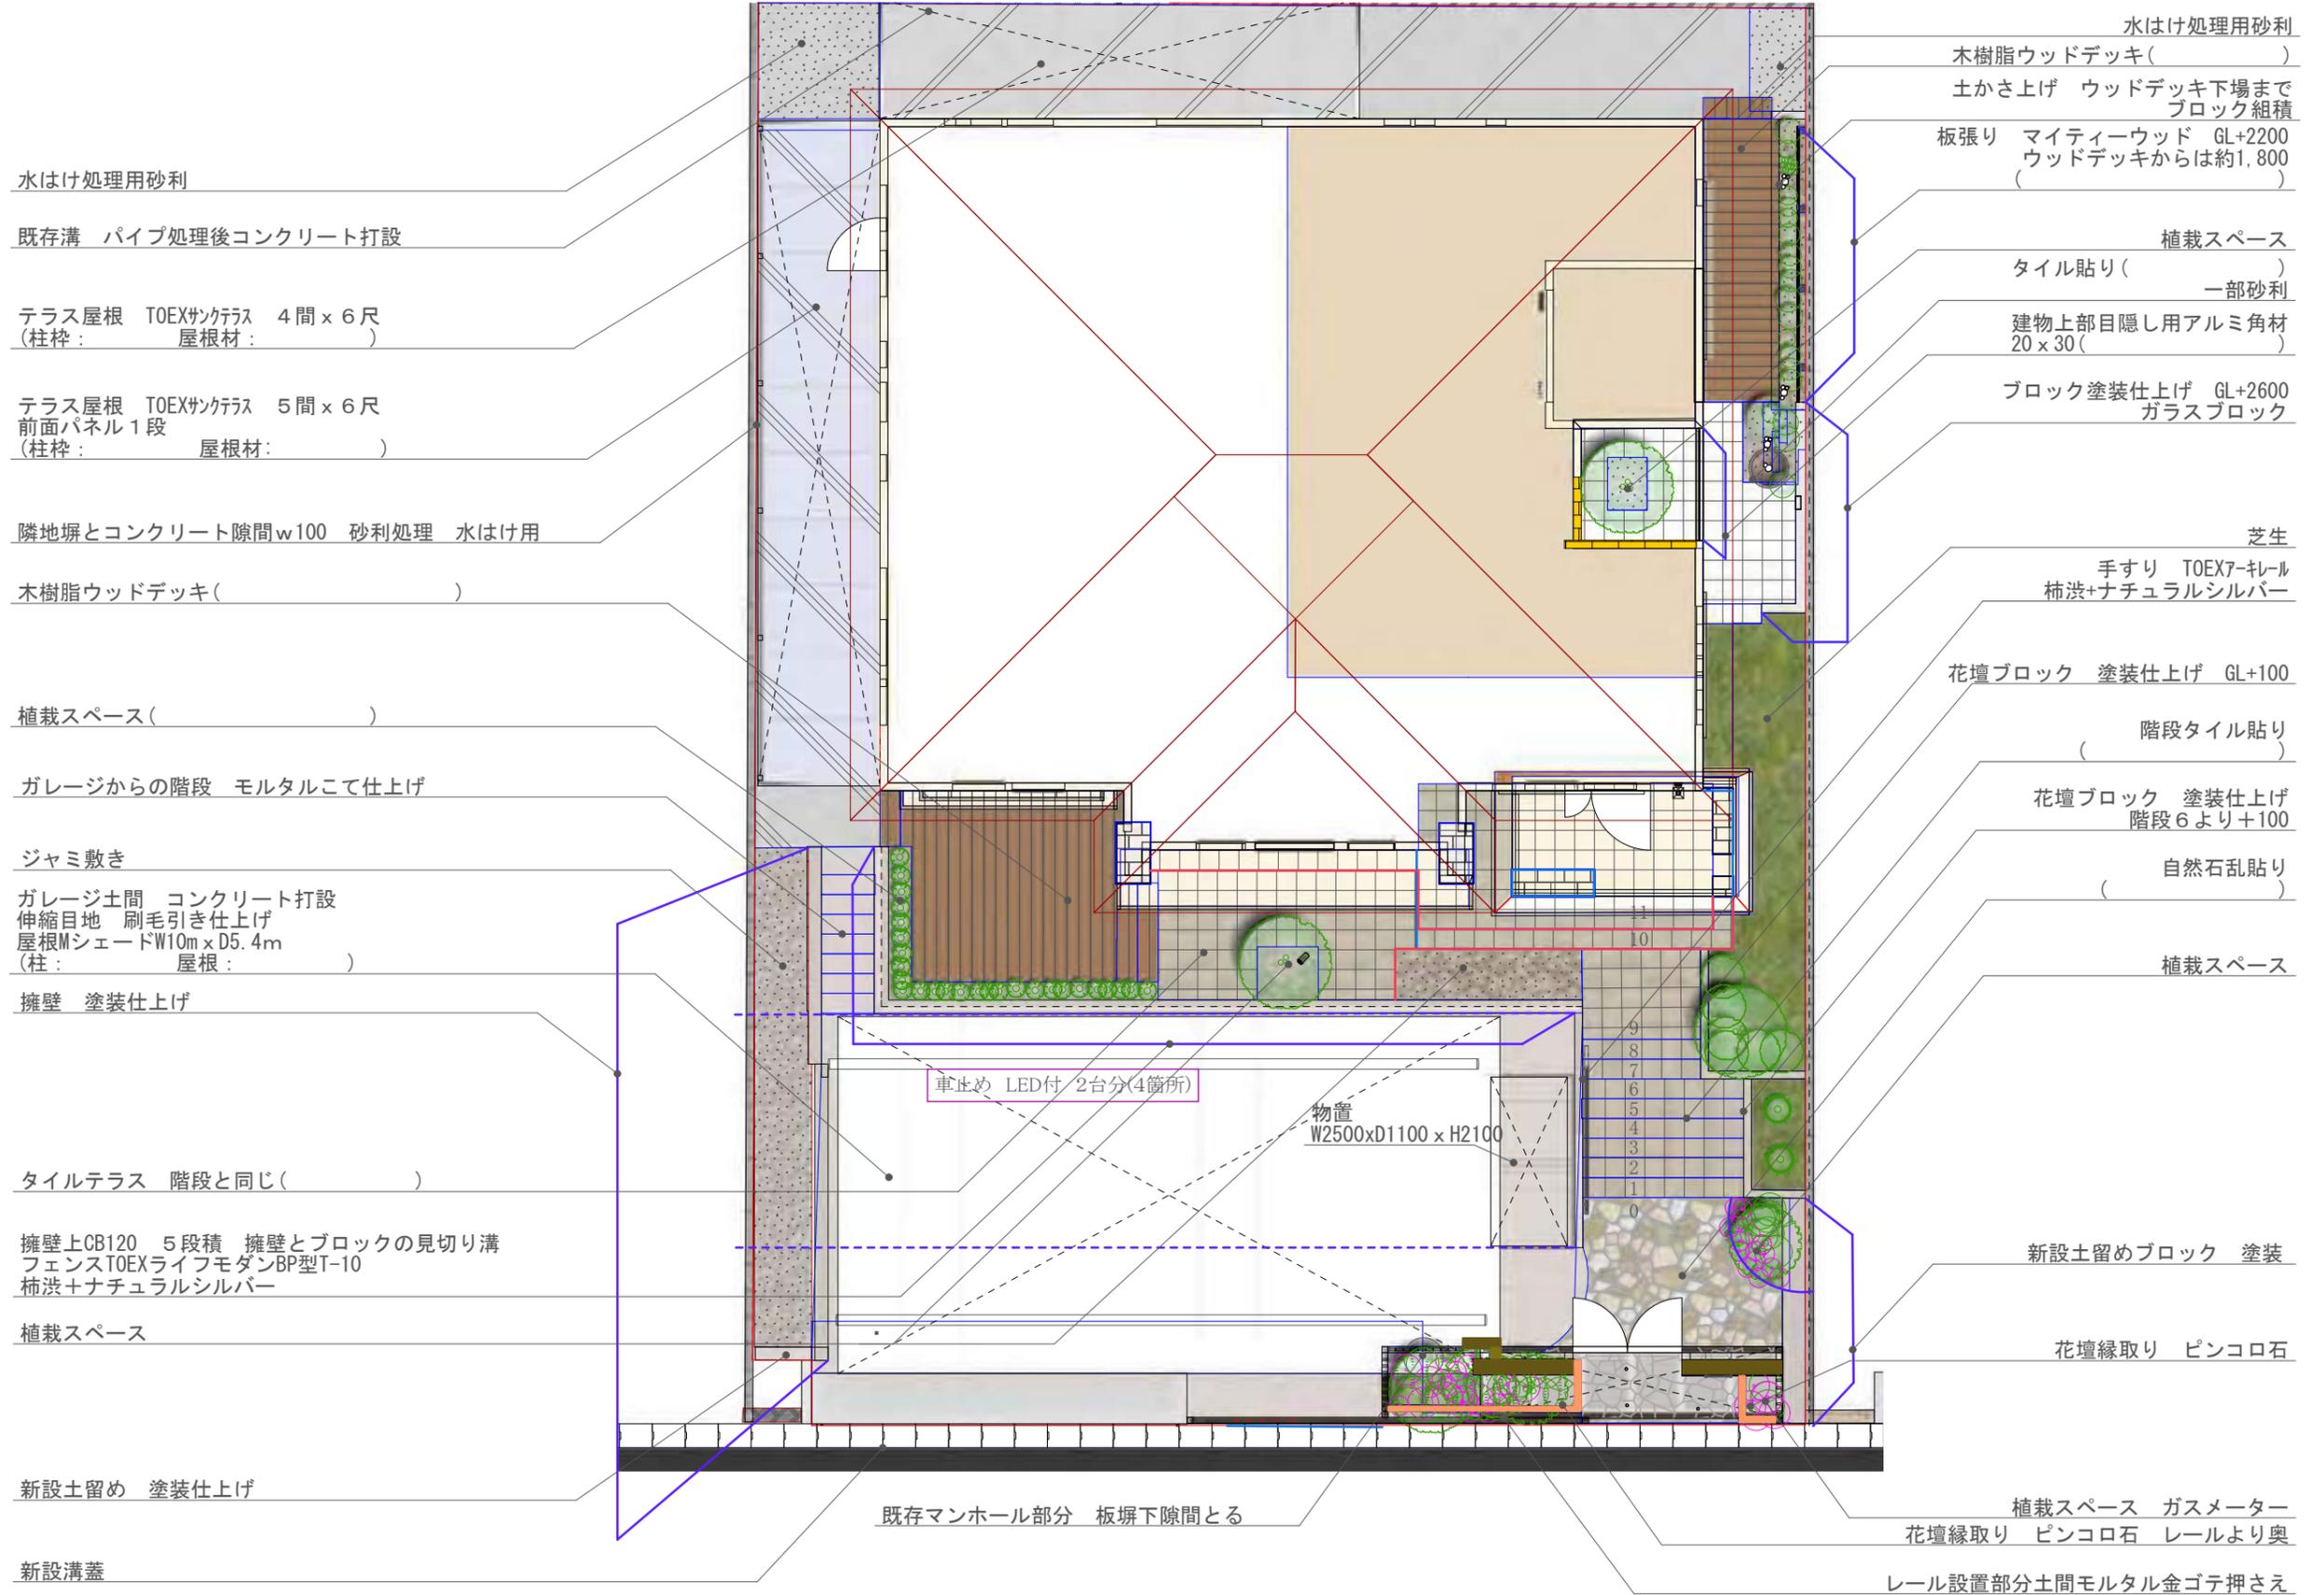

縮尺	日付				
1/100	2010/10/30	飯野房子			



クローズ外構の重厚感にスタイリッシュなイメージをプラスすることで、圧迫感を解消しています。背の高い壁の手前にBOX花壇を設け、ソフトな印象にしました。夜はライトアップによるセキュリティ強化。防犯にも優れ、まるで店舗の様なオシャレなイメージに一役かっています。



暗い夜でも安心 セキュリティ エクステリア


DATA

施工面積：約104坪

施工期間：約60日

設計：ハンワホームズ株式会社

施工：ハンワホームズ株式会社

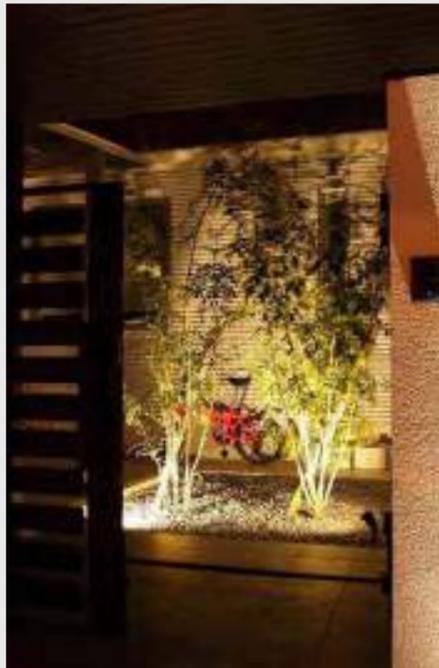

ライトアップで暗い夜でも安心。あたたかい光が迎えてくれます。夜ならではの光と影の演出。扉の奥にもシマトネリコを2本植えてライトアップ。照らされる壁面に浮かび上がる植栽の影が美しい表情をみせます。



デザインパース



隣地境界 CB100 GL+800まで
 フェンス LIXIL プレスタ5型T-10 ナチュラルシルバー
 ※既存フェンス撤去処分含む

砕石敷き
 犬走りコンクリート

隣地境界 CB100 GL+100
 フェンス ハイグリッドUF8型T-8
 ※既存フェンス撤去処分含む

四枚折れ戸：LIXIL エルネクス門扉M-YM型0916両開き*2個 黒

塗り壁左官仕上げ GL+1600 コーピング ブラックW150
 カーポート：LIXIL アーキデュオワイド57-60ロング柱
 (ナチュラルシルバー+熱線吸収)
 土間コンクリート仕上げ
 スポットライト (人感センサー) 防水コンセントからとる

土留め ブロックGLまで 左官塗り仕上げ
 スポットライト2ヶ所
 シマトネリコ株立ち2本

アプローチ 300角タイル張り(黒)
 砕石敷き(白バラス)

デザイナーズパーツ70角 柿渋
 隣地境界CB100 GL+600
 フェンス LIXILプレスタ5型T-10 ナチュラルシルバー
 ※既存フェンス撤去処分含む

花壇 左官塗り仕上げ
 スポットライト*3ヶ所

LIXIL プレミエスゲートワイドKA型 電動タイプ

門柱 左官塗り仕上げ (JP100ホワイト+ブラック)
 コーピング ブラックW150
 表札 (KT-53 ティーサイン Fujisaki)/ポスト/門灯/インターフォン設置
 門扉：LIXIL ヴィア・ル・デコグリーンユ0916両開き
 木目調アルミ角柱70角 柿渋

8月25日 着工
 8月28日 引き渡し


4mフェンスなし

平板 東洋工業 スーパーテラTRM-302
 LIXIL グルーフH24L10
 2列タイプ 5スパン 柿渋

カツラ株立ち

LIXIL スペースガードF60 チェーンなし
 (境界より4mピッチにて計4本)

土間コンクリート仕上げ 刷毛引き仕上げ
 草目地
 既存RC 邪魔なところは撤去

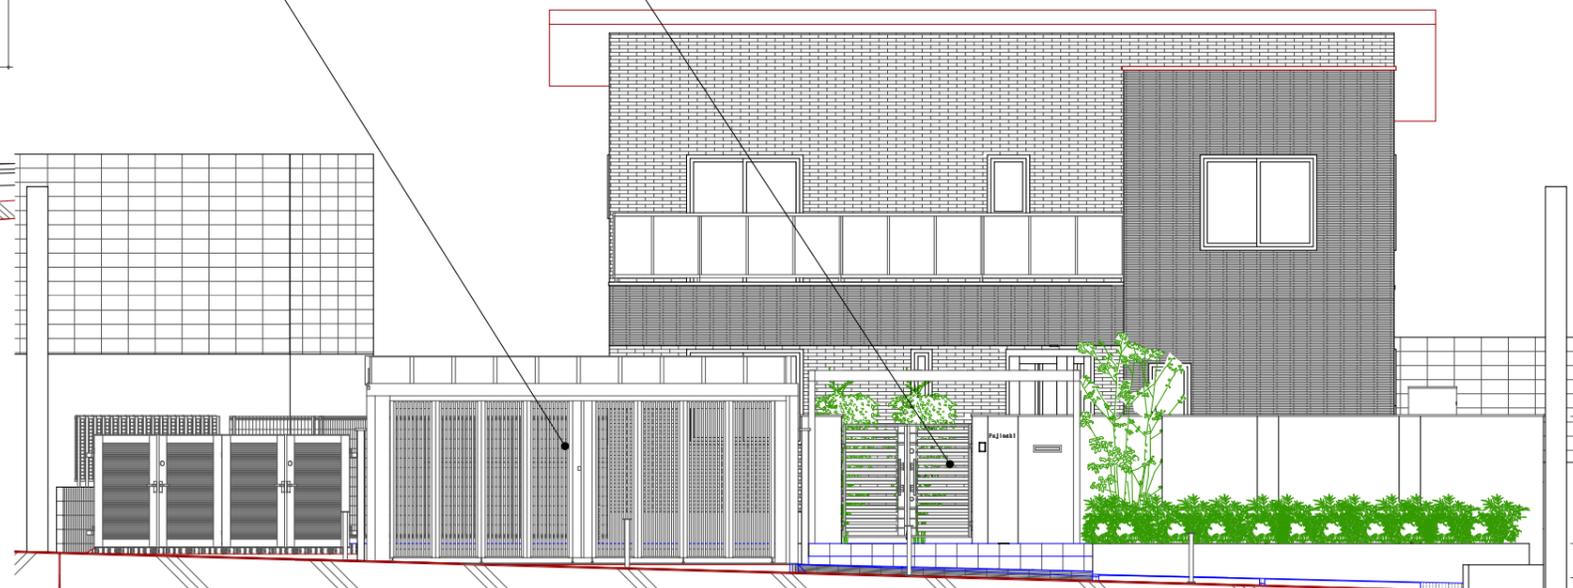

ハンワホームズ株式会社

〇〇様邸新築外構 プラン

平面図	立面図	担当	設計	日付
1:150	1:100	飯野房子	飯野房子	2014/08/19

夜を彩るライティング リゾートエクステリア&ガーデン

DATA

施工面積：約 50坪

施工期間：約60日


設計：ハンワホームズ株式会社

施工：ハンワホームズ株式会社

ただ照らすだけでなく、色んな素材を違った方法でライトアップし、昼だけでなく、夜にもじっくり楽しんでいただけるようプランニングさせて頂きました。塗り仕上げで凹凸をつけた壁をライトアップすることで日中とはガラリとイメージの違う幻想的な空間を演出しました。



門周りのライトアップ。階段下部をライトアップし、インテリアでよく使われる間接照明の技法を応用し、シャープなイメージに仕上げました。門扉を入ってすぐの300×600のタイル貼りの壁をグラウンドライトでライトアップしています。

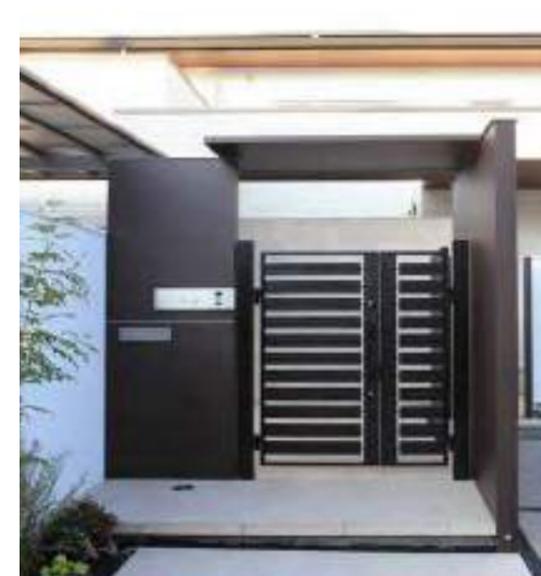

デザインパース



北側道路境界 化粧ブロック最低5段積み（6段にならないように）バリューワン ナチュラルGウッドフェンス ジョーナYP型T-10 クリエダーク
ブロックとフェンスの隙間はゼロで施工

門扉 ライシス5型09-16片開き プッシュプルRB錠 SC
 自転車用スロープ モルタル仕上げ

バラス敷き

ウッドデッキ 樹ら楽ステージ木彫 クリエダーク
 目地はフローリングと合わせる
 サッシ出っ張りの一番上に潜り込ませる
 デッキライト3箇所

自転車置き場コンクリート

バラス敷き

西側境界 CB100 3段積み【先行】
 フェンス ハイグリッドUF8型T-10 SC

東側境界一部 ブロック組積CB100 3段
 フェンス ハイグリッドUF8型T-8 SC

目隠し壁 Gスクリーン フリーウォールW20X H24
 2セット
 タイル貼 ペルージャ120 300x600

下草 低木は飯野から発注時に緑化園に指示
 引き渡し 7/22
 外構着工 7/24
 ウッドデッキ/前の目隠し壁を早めに施工
 車は2台所有 敷地内で停めれるように工夫

スポットライト
 ハナミズキ ピンクH3.0
 コンクリート

ポーチ 階段 建物本体工事

アルミ木目調70角柱 柿渋

門扉 ヴィアルデコグリーンユ05・09-16親子扉

プラスGポイントルーフ+ウォールスクリーン
 *ポストの穴あけはメーカーとしてはNGとなっています
 場所の相談が必要

アルミ木目調70角 柿渋

ガレージ土間コンクリート
 カーポート フーゴFプラス 54-57ロング柱 SG+クリエ
 ダーク 熱線ブルーマット

塗り壁+笠木 JP100ホワイト

跳ね上げ門扉 ワイドオーバードアS5型54-12電動2
 モーター SC+柿渋

スポットライト シマトネリコ株立ちH3.0

グラウンドライトスイング
 グラウンドライトスイング
 アプローチ 600角タイル貼り ピカデリーPIC60HO-15
 塗り壁 ブロック組積左官塗り仕上げ+笠木 一部くしびき 少し出っ張らず
 植え込み内部 スポットライト2箇所 ハイノキ株立ちH2.5

花壇 立ち上がりパイルストーン山型 ミックスグレー
 天端 タイル仕上げ ピカデリーPIC-60HP-15

草目地 黒光石
 門柱ウォールスクリーン ポスト 表札ウォールアクセント ス
 テンレス板ドライエッジング

グラウンドライトスイング
 ガレージ土間洗い出し仕上げ 庵治

階段下部 LEDフレキシブルバー
 600角タイル貼り ピカデリーPIC-60HP-15

600角タイル ピカデリーPIC-60HP-15

赤色部分カット

ガレージ奥行5400は道路から見て左側の狭いほうで確保

〇〇様邸新築外構 プラン
 プラン1

ハンワホームズ株式会社

縮尺 日付 担当

1/100 2017/6/29 飯野房子



広い敷地を最大限有効に活かし、且つ高級感あふれるリゾート空間になりました。門周りにはふんだんに配置した木々や草花がお客様をお出迎えしてくれます。アプローチには大判の自然石を使用することで高級感あふれる印象になりました。タイルテラスにはガーデンファニチャーを配置して、自然と人が集う家族の憩いの場に。



緑とお花の エクステリア & ガーデンを楽しもう

DATA

施工面積：約60坪


施工期間：約60日

設計：ハンワホームズ株式会社

施工：ハンワホームズ株式会社



一際目を引くライトアップは圧巻です。玄関前のアイアンフェンス。夜になるとタイル張りの柱とアイアンフェンスをグラウンドライトで照らし出し、高級感を演出しました。門周りライトアップ。植栽をスポットライトで照らすことで、樹木の影が建物に映り幻想的な空間に仕上げています。

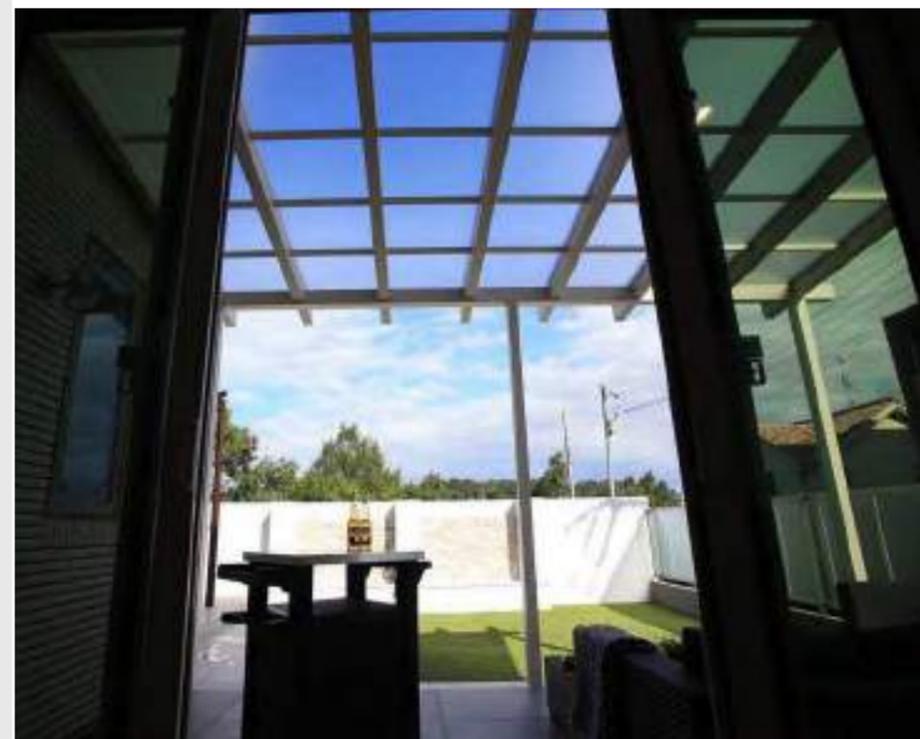

デザインパース



既存擁壁上化粧ブロック2段積
フェンス ライシスP型T-12

RC外部 ほうき草を入りたい

コンクリート

黄色斜線部分RC持ち出し

真砂土整地 人工芝
タイルテラス 600角RGD13とRGD11
屋根①ポーチガーデン 2.5間×9尺日よけ不要
ホワイトパイン/屋根材 (クリアマット)
建物に接する角はカットして出隅をつける

塗り壁 H1800
パイルストーン貼り
グランドライト2ヶ
ベンチ ブロック組積左官塗仕上げ H400~450
天端300角 クレモナストーン
壁とクレモナストーンの間100mm白化粧砂利

600角タイル貼り

スポットライト

塗り壁 GL+H1800 JP100ホワイト

パーゴラポーチ 1.5間×6尺
ロープ式シェード
ダークパイン

塗り壁 GL+H1600
フェンス ラフィーネ2型T-10

スロープ アプローチ インターロッキング敷き

スポットライト

花壇 レンガ積
門柱 H2000 ブロック組積左官塗仕上げ JP5005 櫛引
表札 アイアン
スポットライト

階段 ハーベストブラウン900*1800 P231
立ち上がり左官塗仕上げ

スポットライト

角柱 ディーズパティオンヨー
フェンス ラフィーネ2型T-10

門扉 プレスタ2型06-12片開き

階段/テラスタイル貼り建物同
品
現場に70枚ほどタイルが余って
いたのでそれを利用
手すり

歩道より土間を下げるため
内側でブロックを積む
左官塗仕上げ
平らな部分5000確保

駐車場の傾斜を緩くするため
深基礎が入っていない部分
がある可能性

折れ点
スロープ
折れ点

モルタル階段
給湯器の排水ホースの処理を考えます

設計GL=BM+1500



2Fベランダのパーゴラ塗装
ライトオーク

ガレージ土間コンクリート
インターロッキング敷き
カシヤ ブラウン ランダム貼り
花壇 ブロック組積左官塗仕上げ
上部笠石設置

スロープ

プラスG屋根 独立施工 SC+クリエモカ
角柱RC造 パイルストーン貼り仕上げ
柱内側4ヶ所グランドライト
アイアン特注フェンス

ポーチ延長 600角タイル貼り
ポーチたるも建物タイルはつり後600角タイル貼り

ハンワホームズ株式会社

〇〇様邸新築外構プラン

平面図	立面図	担当	設計	日付
1:100	1:100	飯野房子	飯野房子	2019/3/29

Garden Furniture

Produced by
Depos shop

お庭の暮らしを演出する
ガーデン家具&収納





ニューヨーク4点セット



ニット3点セット ミランストレージ使用



サルタソファセット・ユニティストレージ使用

欲しいのは
日常から開放される、
プライベート空間。



ラタンバルコニー



ゴーパー アイスクーラー



家族や仲間たちと楽しいひとときを過ごす
ことができるお庭がそこにあります。

欧州スタイルのガーデンには、「家族」・「友人」など大切な人との暮らしを豊かにする為のアイデアが多く、その要望は商品にも反映されています。欧州で人気のアイテムを取り入れ非日常を味わうリゾートガーデンの実例を紹介します。

リゾートガーデンを より豊かにする アイテム

屋外空間を暮らしに取り入れ豊かに暮らす、欧州のライフスタイルによく用いられるリゾートガーデンは近年、日本でも広がりつつあるガーデンスタイルです。欧州流の、家庭でも出来るリゾートガーデン演出に役立つアイテムを紹介します。



SALTA 3seater 4set サルタ3シートソファ 4点セット

※サイズは目安です。実際の商品と異なる場合があります。

3シートソファ：横幅2055×奥行840×高さ635mm
シングルソファ：横幅815×奥行840×高さ635mm
テーブル：横幅715×奥行715×高さ300mm
フットスツール：横幅715×奥行715×高さ300mm(クッション含まず)
材質：ポリプロピレン 形式：組立式
カラー：ブラック

¥118,000税別



EMMA 2seater 4set エマ2シートソファ 4点セット

2シートソファ：横幅1130×奥行650×高さ740mm
シングルソファ：横幅630×奥行650×高さ740mm
テーブル：横幅550×奥行600×高さ390mm
材質：ポリプロピレン 形式：組立式
カラー：カプチーノ

¥45,800税別



New york 4set ニューヨーク4点セット

専用カバー・クッション付

シングルソファ：横幅840×奥行815×高さ615/座面高：410mm
ダブルソファ：横幅1505×奥行815×高さ615/座面高：410mm
テーブル：横幅815×奥行1050×高さ410mm
材質：アルミニウム・チーク木材

¥466,000税別



Knit cozy urban 3set ニットコージーアーバン3点セット

テーブルストレージ：直径40.6×高さ41.4cm / 天板厚35.7cm
内容量：41リットル
チェア：直径56.5×高さ31.6cm / 耐荷重：110kg
材質：ポリプロピレン

¥17,980税別



Unity Storage ユニティストレージ

横幅70×奥行94×高さ98cm
ポリプロピレン・ステンレス(天板)
※組立式
※ペーパーホルダー付 5字フック4個
スライストラック ボトルオープナー付

¥25,900税別



Rattan balcony 3set ラタンバルコニー3点セット

テーブル：直径500×高さ450mm
チェア：横幅675×奥行725×高さ770mm 座面高：400mm
材質：スチール・横断

¥19,800税別

Go Bar ゴーバー

オープン時：横幅38×奥行37×高さ60cm
クローズ時：横幅18×奥行37×高さ37cm
内容量：16リットル
材質：ポリプロピレン

¥6,980税別



Garden furniture
collection



Oakland 757 オークランド757

サイズ:横幅229×奥行223.5×高さ242cm
材質:ポリプロピレン (樹脂製)



Darwin ダーウィン

サイズ:横幅126×奥行183×高さ204cm
材質:ポリプロピレン (樹脂製)



Oakland 1175 オークランド1175

サイズ:横幅350×奥行229×高さ254cm
材質:ポリプロピレン (樹脂製)・スチール

Manor 4×3 マノール4×3

サイズ:横幅129×奥行103×高さ196cm
材質:ポリプロピレン (樹脂製)・スチール



High Storage Plus ハイストアプラス

サイズ:横幅140×奥行73.6×高さ170.4cm
材質:ポリプロピレン (樹脂製)・スチール



Oakland 754 オークランド754

サイズ:横幅229×奥行121×高さ252cm
材質:ポリプロピレン (樹脂製)・スチール



GrandeStore グランドストア

サイズ:横幅190.5×奥行109.3×高さ132.5cm
材質:ポリプロピレン (樹脂製)



Garden Storage & shed collection